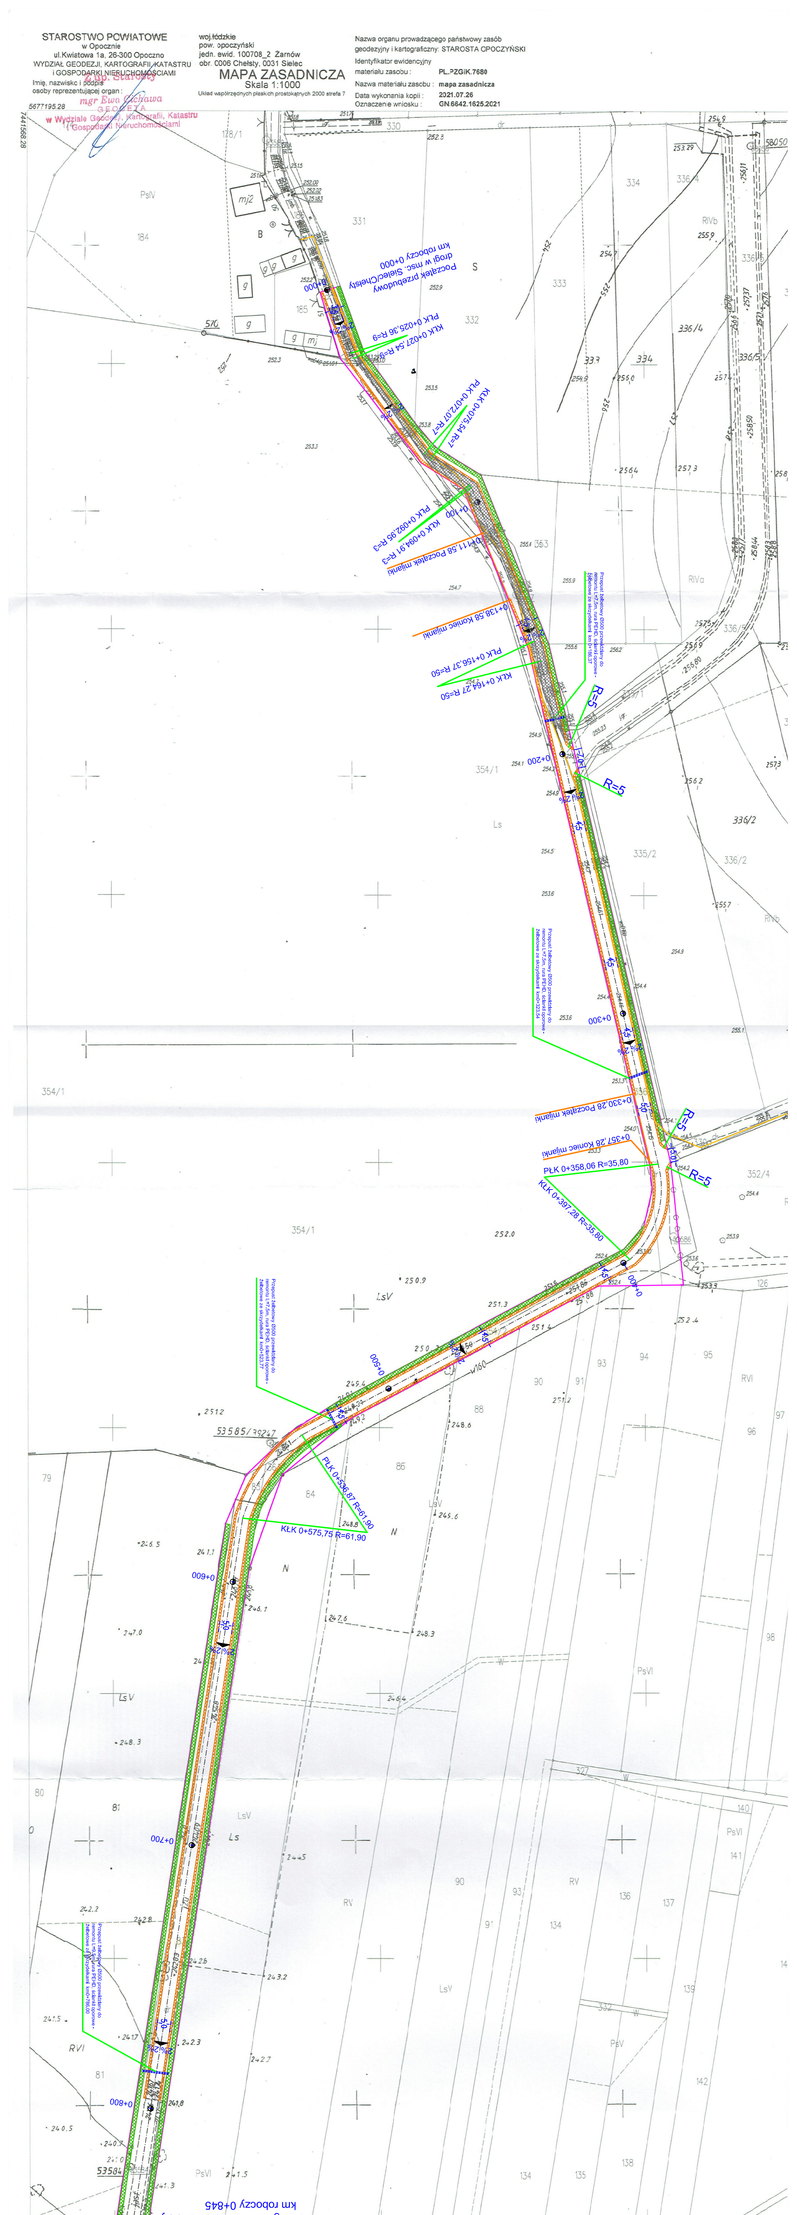

STAROSTWO POWIATOWE
w Opocznie
ul.Kwiatowa 1a, 26-300 Opoczno
WYDZIAŁ GEODEZJI, KARTOGRAFII,KATASTRU
I GOSPODARKI NIERUCHOMOŚCIAMI
Imię, nazwisko i podpis osoby reprezentującej organ :
mgr Ewa Szczywa
starosta
w Wydziale Geodezji, Kartografii, Katastru
i Gospodarki Nieruchomościami
5677195.28
7441566.28
woj.łódzkie
pow. opoczyński
jedn. ewid. 100708_2 Żarnów
obr. 0006 Chełsty, 0031 Sielec
MAPA ZASADNICZA
Skala 1:1000
Układ współrzędnych płaskich prostokątnych 2000 strefa 7
Nazwa organu prowadzącego państwowy zasób geodezyjny i kartograficzny: STAROSTA OPOCZYŃSKI
Identyfikator ewidencyjny materiału zasobu : PL.PZGIK.7680
Nazwa materiału zasobu : mapa zasadnicza
Data wykonania kopii : 2021.07.26
Oznaczenie wniosku : GN.6642.1625.2021
Koniec przebudowy drogi w msc. Sielec/Chełsty km robocży 0+845
Przebudowa drogi gminnej w miejscowości Sielec i Chełsty
Projektowana przebudowa drogi w miejscowości Sielec i Chełsty. Odcinek roboczy km 0+000 do km 0+845
dz. nr ewid. 186, 356, 354/2, obręb Sielec,
dz. nr ewid. 83, 361 obręb Chełsty,
Etap: Projekt zagospodarowania
skala 1:1000
Inwestor:
Gmina Żarnów
ul. Opoczyńska 5
26-330 Żarnów
Nie wykluczа się istnienia w terenie innych nie wskazanych na niniejszej mapie urządzeń podziemnych, które nie były zgłoszone do inwentaryzacji.
Punkty osnowy geodezyjnej podlegają ochronie. (ustawa z dnia 17.05.1989r. - Prawo Geodezyjne i Kartograficzne. Rozporządzenie Ministra Gospodarki Przestrzennej i Budownictwa z dnia 15.04.1999r. Dz.U.Nr 45poz.454).
Legenda:
Granica pasa drogowego
Projektowany przebieg drogi
Projektowane pobocze
Roboty odtworzeniowe
Przestrzenie inwestycyjne
Nazwa : opis inwestycji
Przebudowa drogi gminnej w miejscowości Sielec i Chełsty
Nazwa i adres zamawiającego
Gmina Żarnów, ul. Opoczyńska 5, 26-330 Żarnów
Nazwa i adres wykonawcy
dz. nr ewid. 83, 361 obręb Chełsty, gm. Żarnów
dz. nr ewid. 354/2, obręb Sielec, gm. Żarnów
Skala:
1:1000
Projektant:
mgr inż. Tomasz Marcin Rożycki
Sprawdzający:
mgr inż. Jacek Mamot
Podpis:
Podpis:
Data:
08.2021r.
Nr rys.
2.1
PROJEKT ZAGOSPODAROWANIA TERENU