

PRZEKRÓJ NORMALNO–KONSTRUKCYJNY –km0+000do 0+746

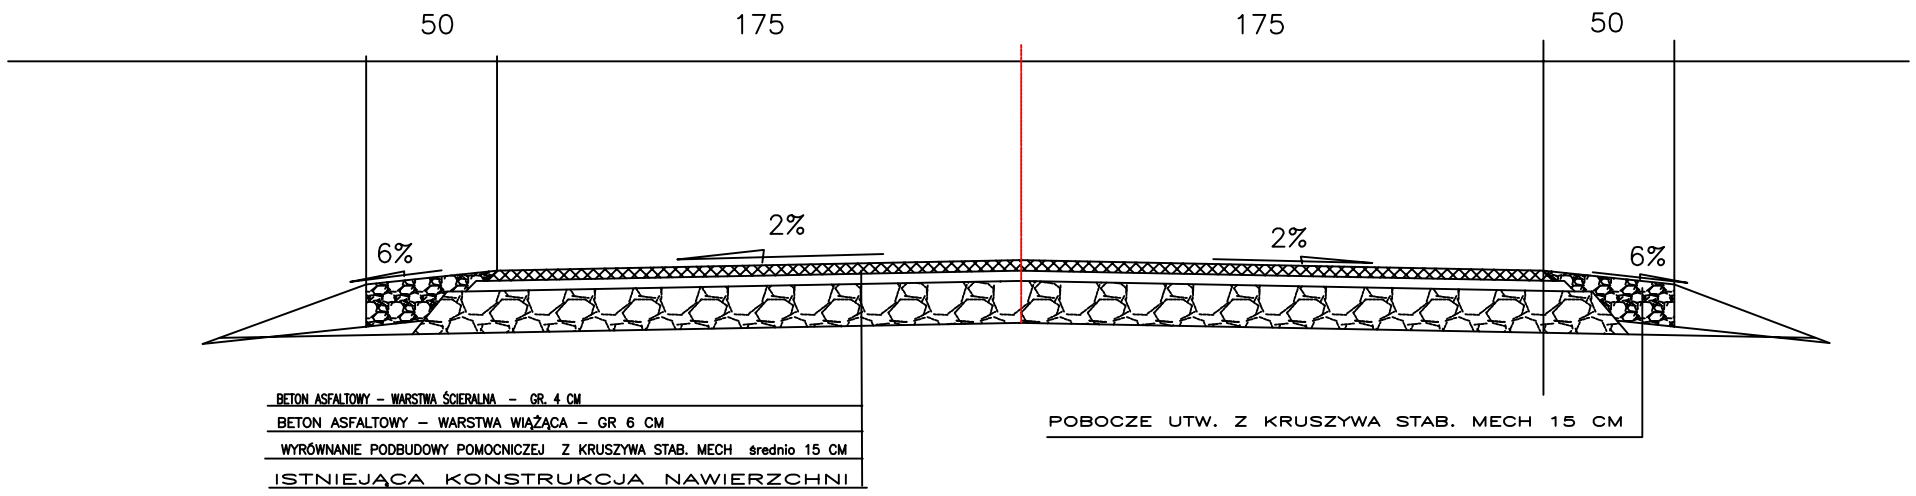

ZJAZDY NA POSESJE ZABUDOWANE I DROGI GRUNTOWE

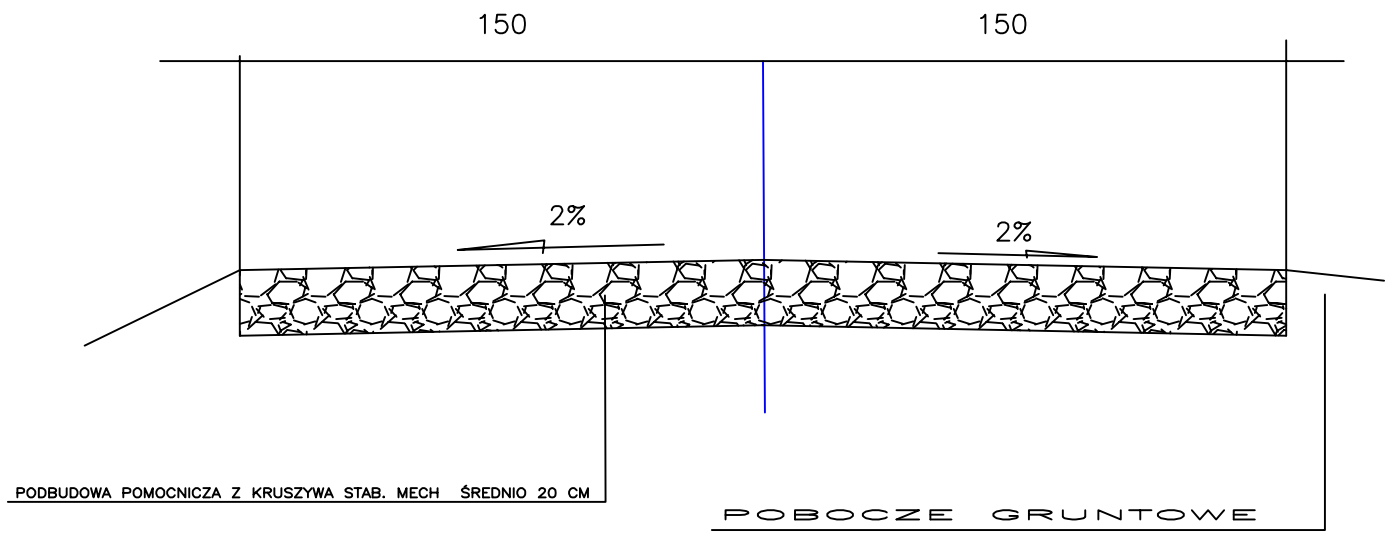

Biuro Usług Technicznych Stanisław Kamiński 25-390 Kielce ul. Dymińska 53			
Projektant: KL 144/91 mgr inż. Zenon Kubicki		Opracował: KL 79/91 mgr inż. Stanisław Kamiński	
Stadium: Projekt budowlany-wykonawczy		Inwestor: GMINA ŻARNÓW UL.OPOCZYNSKA 5, 26-330 ŻARNÓW	
Przedsięwzięcie:	PRZEBUDOWA DROGI NA ULICY SPACEROWEJ W ŻARNOWIE		Skala: 1:25 Nr. rys.: 1.4
Treść rysunku:	PRZEKROJE NORMALNO-KONSTRUKCYJNE		Data: STYCZEŃ 2016 r