
MAPA
SYTUACYJNO - WYSOKOŚCIOWA

skala 1 : 1000

woj. [illegible]
pow. opoczyński
gmina Żarnów
obręb Malków

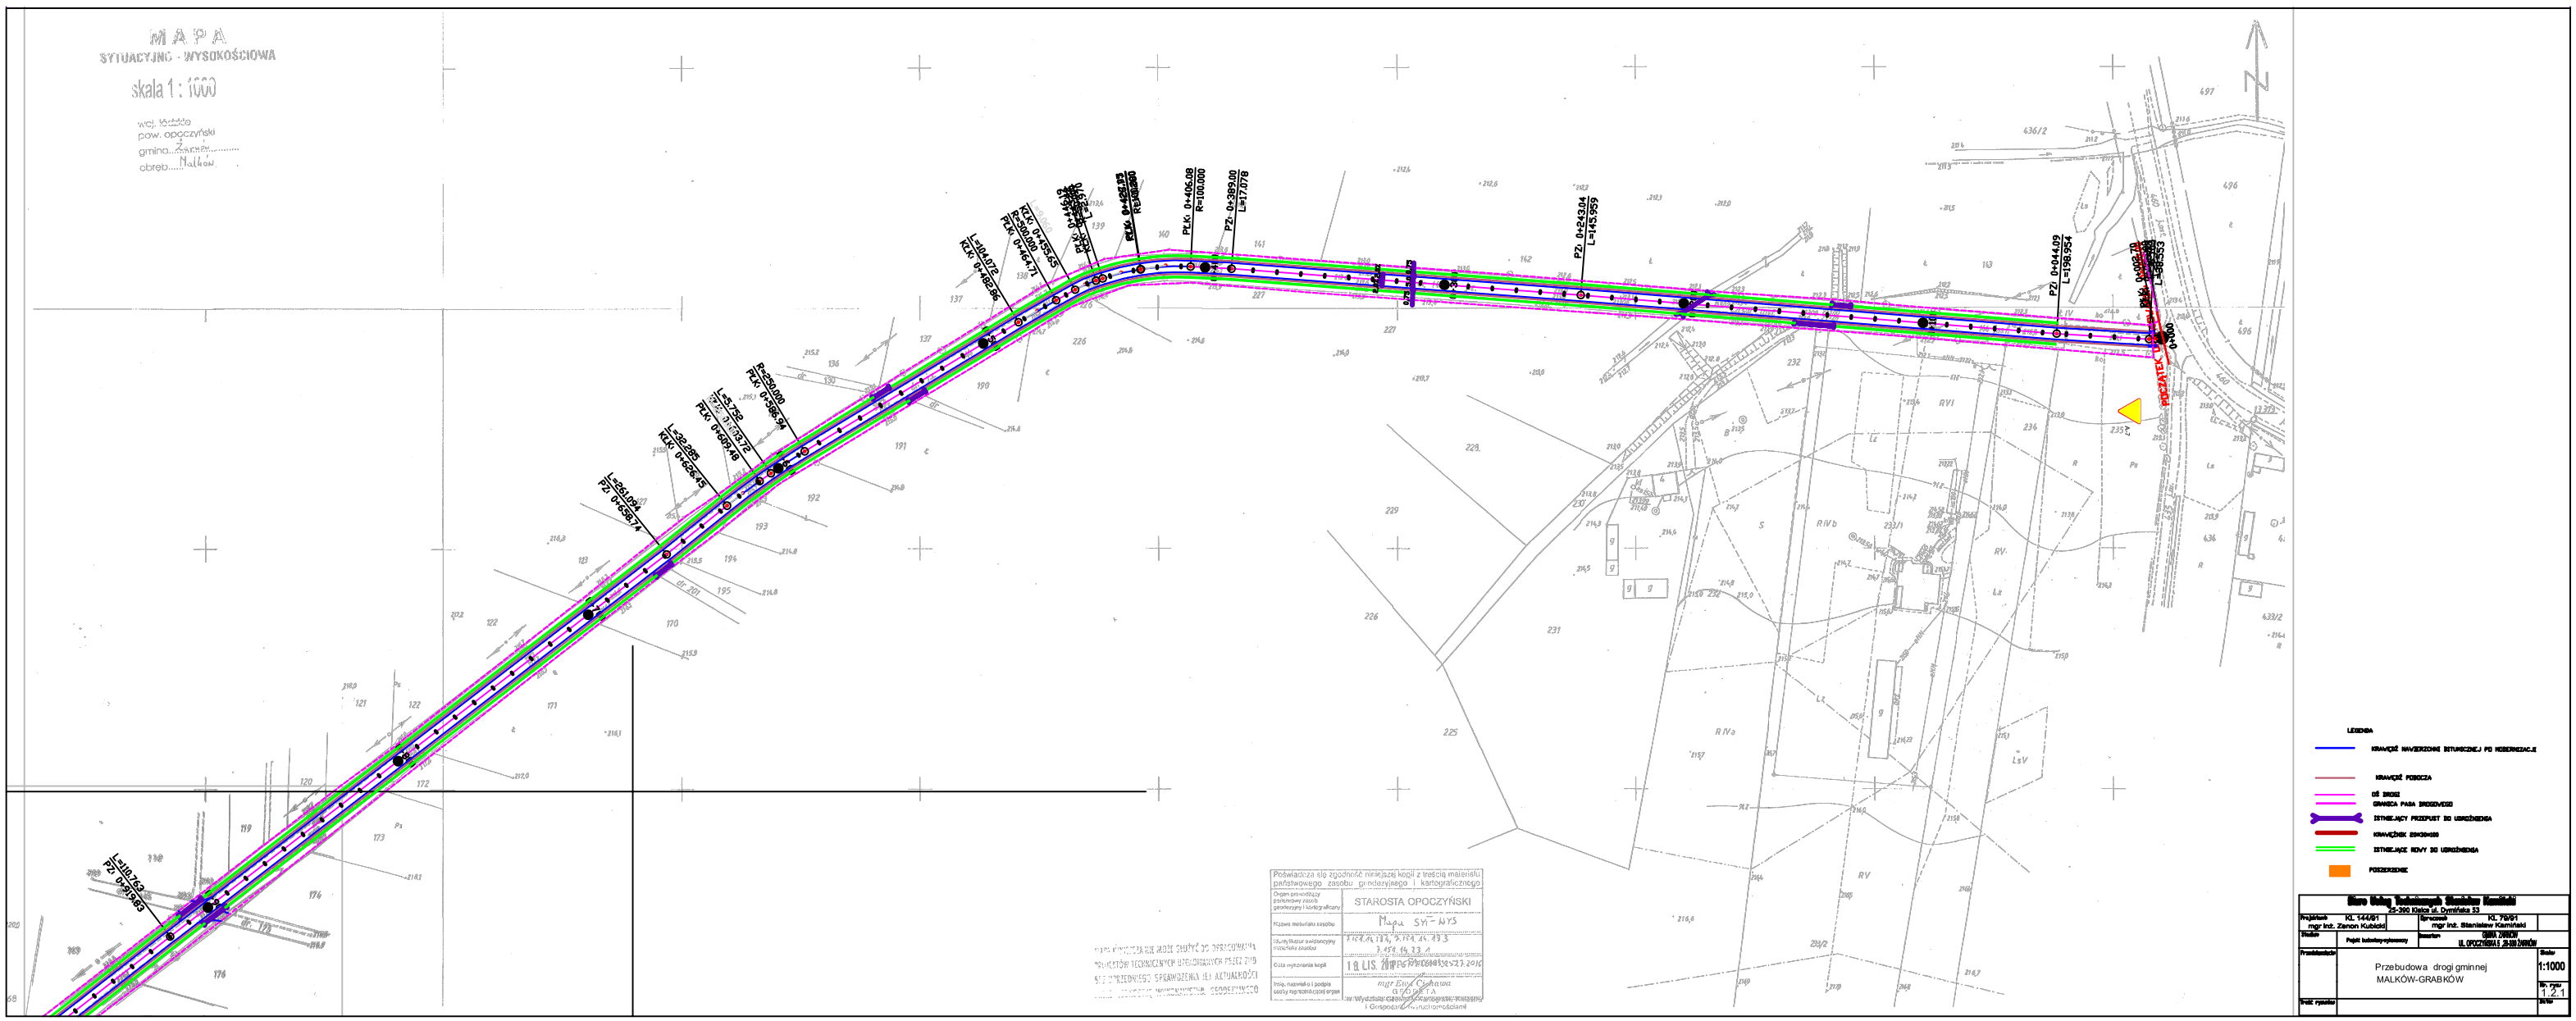

Potwierdza się zgodność niniejszej kopii z treścią materiału państwowego zasobu geodezyjnego i kartograficznego

Organ prowadzący państwowy zasób geodezyjny i kartograficzny	STAROSTA OPOCZYŃSKI
Numer materiału zasobu	Mapa SYT-NYS
Numer/kolejny/ewidencyjny rozliczenia zasobu	3.559.14.23.4
Data wykonania kopii	18 LIS. 2016
Imię, nazwisko i podpis osoby reprezentującej organ	mgr Ewa Cieślak GEODETA Z-ca Kierownika Wydziału Gospodarki Nieruchomościami i Gospodarki Komunalnej

PRZEDMIOT TEGO AKTU DOTYCZY DO DOSTOSOWANIA DO WYMOGÓW TECHNICZNYCH OKREŚLONYCH PRZEZ ZUS NIE PRZEDSTAWIA SPEŁNIONEGO NIE AKTUALNOŚCI

Biuro Usług Technicznych A. Stanisław Kamiński 26-300 Kozia ul. Dymińska 53			
Projektował: mgr inż. Zenon Kubicki	KL 144/91	Sprawdził: mgr inż. Stanisław Kamiński	KL 79/91
Branża: Projekt budowlany-wykonawczy		Inwestor: GMINA ŻARNÓW UL. OPOCZYŃSKA 5 26-300 ŻARNÓW	
Przedmiot dokumentacji:	Przebudowa drogi gminnej MALKÓW-GRABKÓW		Skala: 1:1000
Zwiń rysunku:			Nr. rys.: 1.2.1