

STAROSTWO POWIATOWE
Wydział Administracji
Architektoniczno-Budowlanej
26-300 Opoczno, ul. Kwiatowa 1a
tel. 44 736 15 08


ZEKRÓJ NORMALNO–KONSTRUKCYJNY –km 1+320 do 1+348

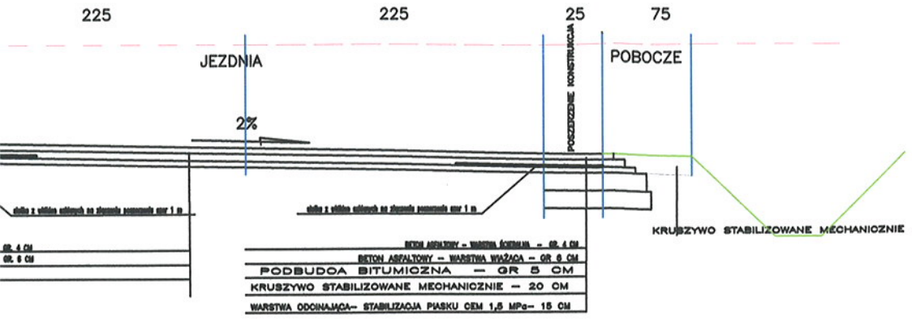


PRZEKRÓJ NORMALNO–KONSTRUKCYJNY –km 1+432 do 1+454
PRZEKRÓJ NORMALNO–KONSTRUKCYJNY –km 1+655 do 1+678

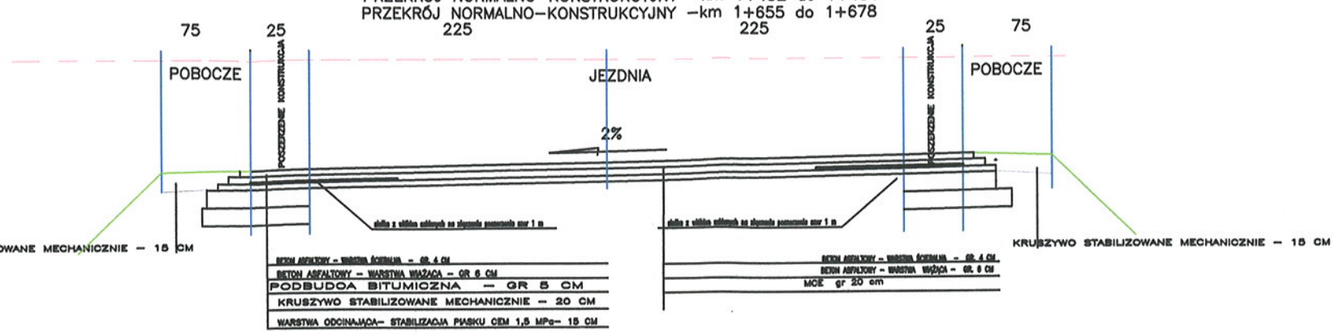

ZEKRÓJ NORMALNO–KONSTRUKCYJNY –km 1+692 do 1+714

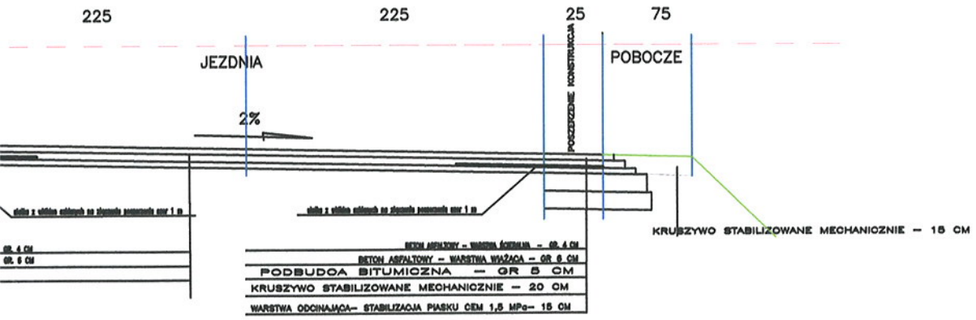


PRZEKRÓJ NORMALNO–KONSTRUKCYJNY –km 1+848 do 1+899

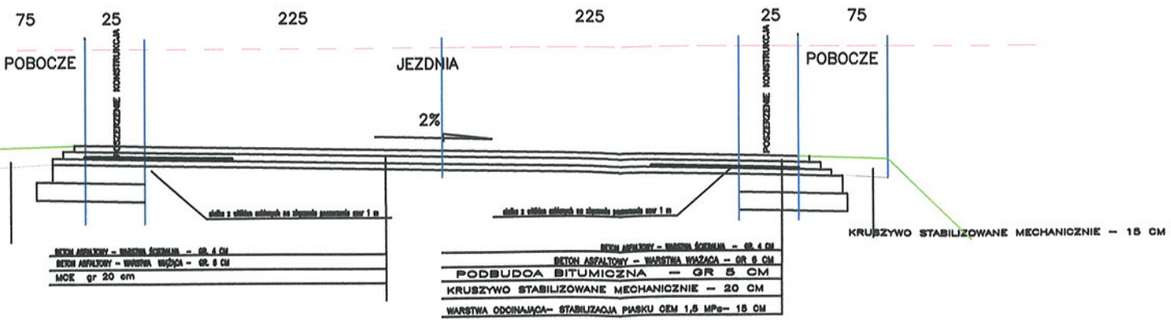


Biuro Usług Technicznych Stanisław Kamiński 25-390 Kielce ul. Dymińska 53		
Projektant: KL 144/91 mgr inż. Zenon Kubicki		Opracował: KL 79/91 mgr inż. Stanisław Kamiński
Stadium:	Projekt budowlany-wykonawczy	Inwestor: GMINA ŻARNÓW UL. OPOCZYŃSKA 5 ,26-330 ŻARNÓW
Przedsięwzięcie:	Przebudowa drogi gminnej MALKÓW-GRABKÓW	Skala: 1:20 Nr. rys.: 1.3
Treść rysunku:	PRZEKROJE NORMALNO KONSTRUKCYJNE	Data: GRUDZIEŃ 2016 r

PRZEKRÓJ NORMALNO–KONSTRUKCYJNY –km 1+348 do 1+432




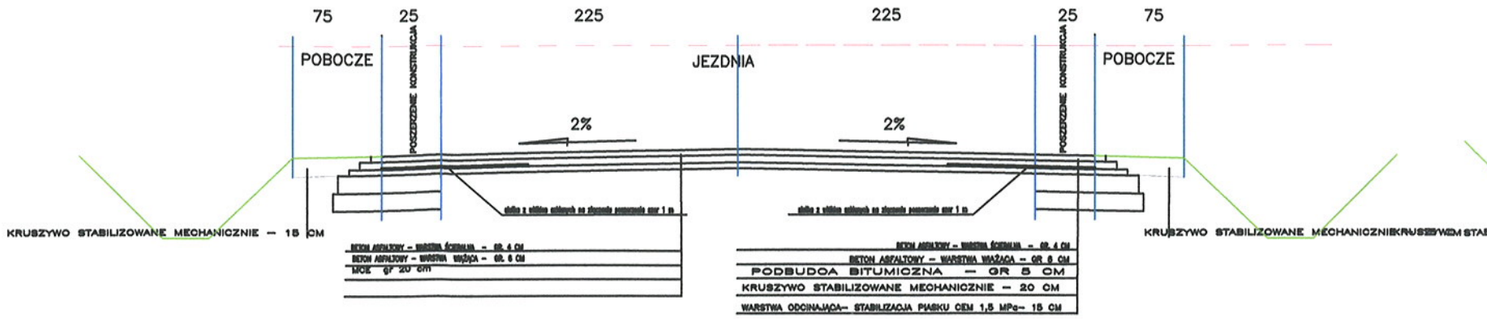


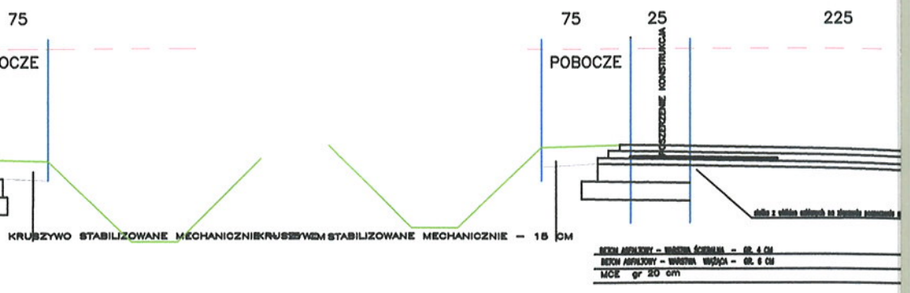

PRZEKRÓJ NORMALNO–KONSTRUKCYJNY –km 1+454 do 1+655
PRZEKRÓJ NORMALNO–KONSTRUKCYJNY –km 1+678 do 1+692
PRZEKRÓJ NORMALNO–KONSTRUKCYJNY –km 1+714 do 1+848




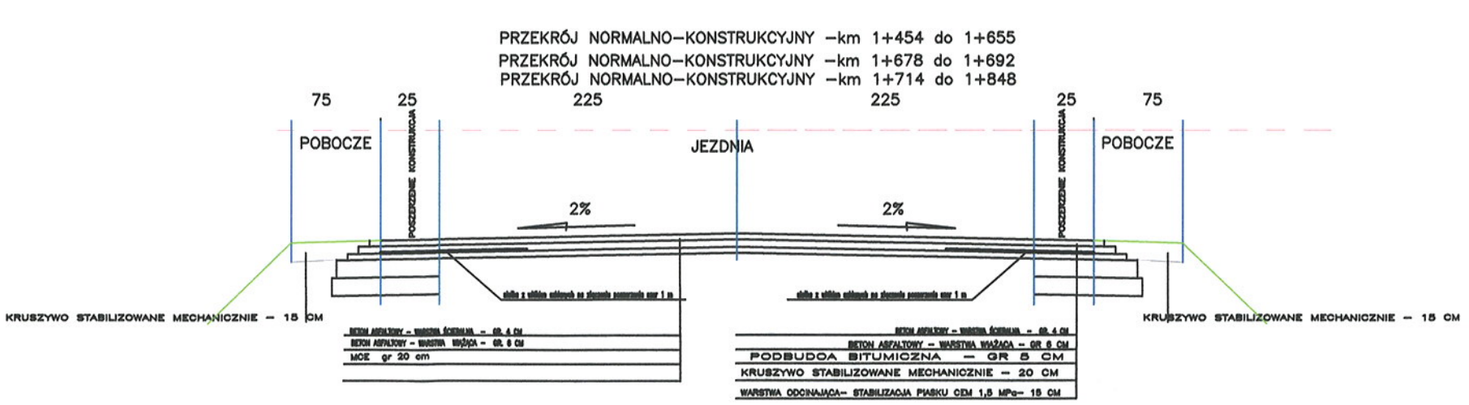


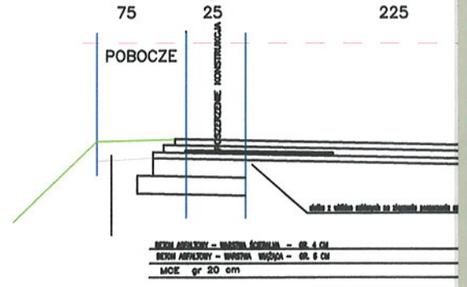




PRZEKRÓJ NORMALNO–KONSTRUKCYJNY –km 1+899 do 2+013

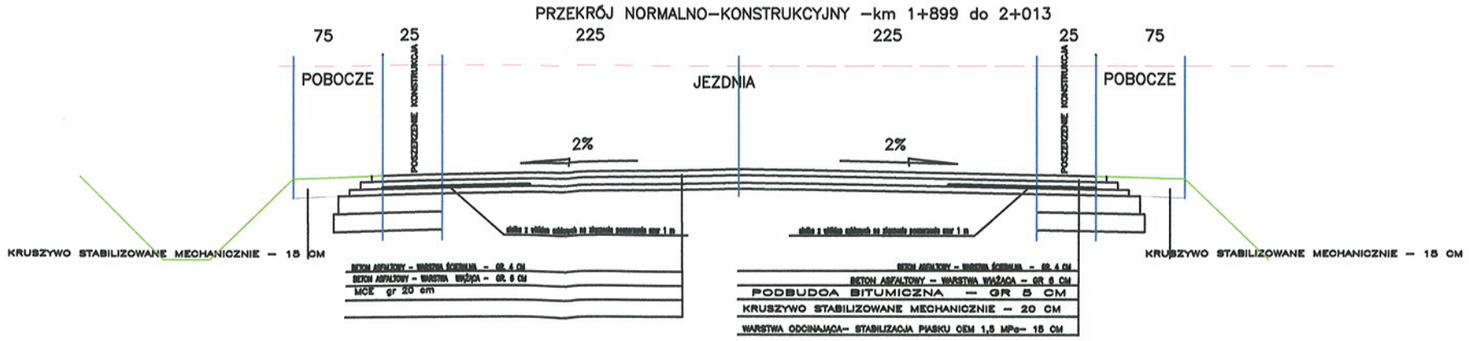


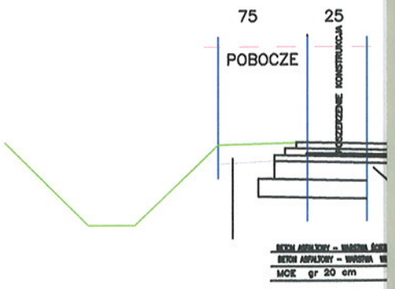


PRZEKRÓJ NORMALNO–KONSTRUKCYJNY –km 0+000 do 0+406
PRZEKRÓJ NORMALNO–KONSTRUKCYJNY –km 0+455 do 1+091
PRZEKRÓJ NORMALNO–KONSTRUKCYJNY –km 1+130 do 1+320

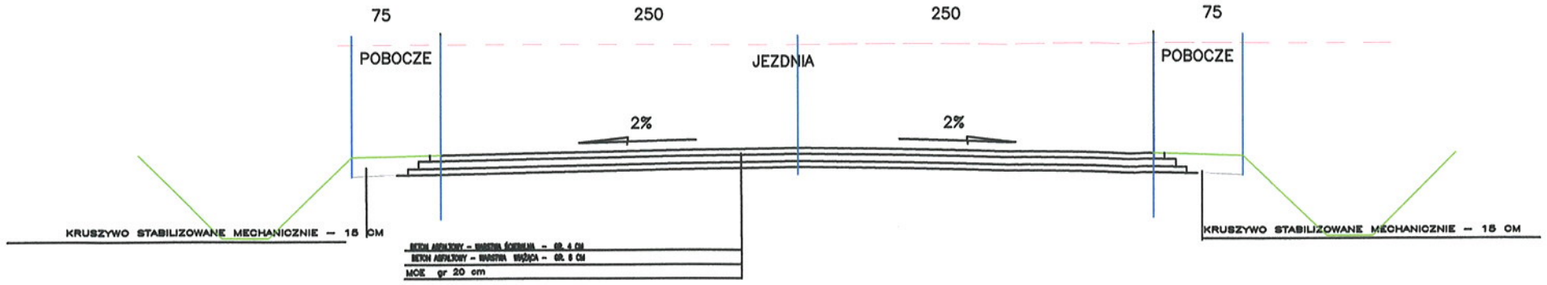


PRZEKRÓJ NORMALNO–KONSTR

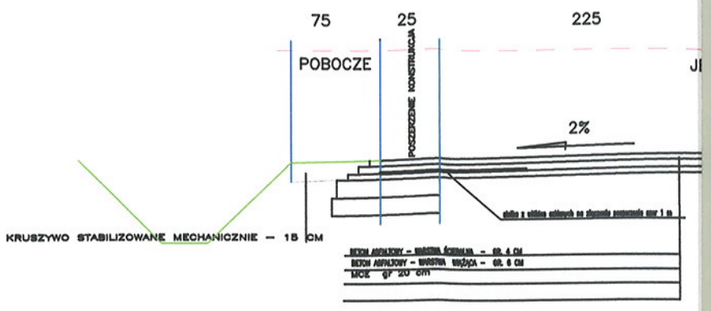


PRZEKRÓJ NORMALNO–KONSTRUKCYJNY –km 0+406 do 0+455

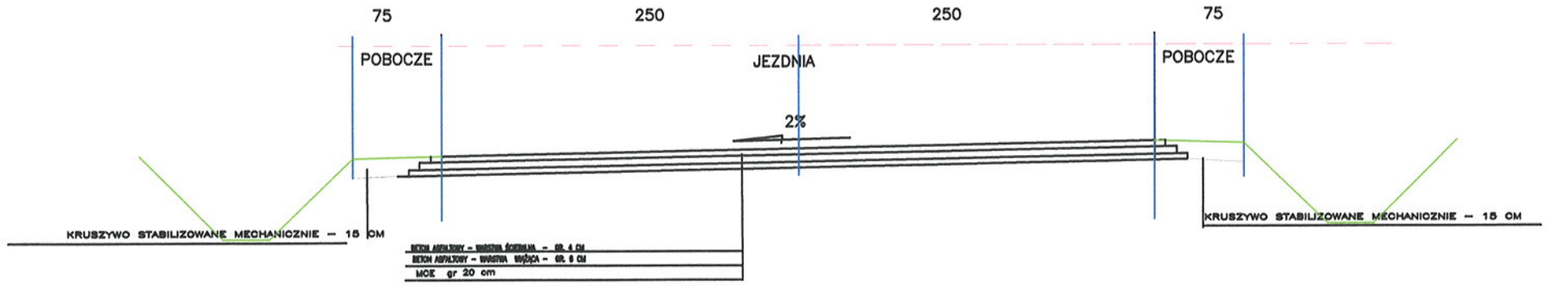

PRZEKRÓJ NORMALNO–K
PRZEKRÓJ NORMALNO–K
PRZEKRÓJ NORMALNO–K

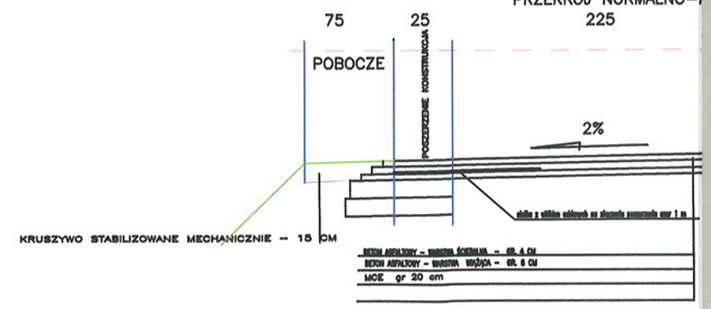

PRZEKRÓJ NORMALNO–KONSTRUKCYJNY –km 1+091 do 1+130

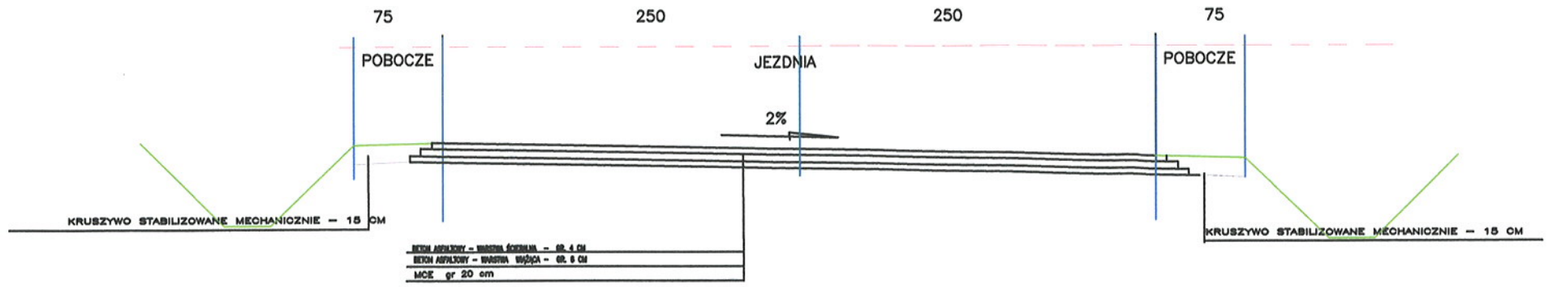

PRZEKRÓJ NORMALNO–KONSTRUKCYJ

