KAPPA - PROJEKT
29-100 Włoszczowa, ul. Mleczarska 3
tel.: 696-678-259, e-mail: kossakowski@vp.pl
NIP: 718-206-18-66, Regon: 260611140

Egz. Nr 2

PROJEKT STAŁEJ ORGANIZACJI RUCHU

Przebudowa drogi wewnętrznej w miejscowości Niemojowice nr ew. działki 257

Inwestor: **GMINA ŻARNÓW**
26-330 Żarnów, ul. Opoczyńska 5

Lokalizacja:
Miejscowość: Niemojowice
Gmina: Żarnów
Powiat: Opoczyński
Województwo: Łódzkie

Specjalność	Funkcja	Imię i nazwisko	Nr uprawnień	Podpis
Drogi	projektant	mgr inż. Karol Kossakowski	SWK/0172/POOD/13	

(Miejsce na adnotacje o uzgodnieniu, akceptacji i zatwierdzeniu dokumentacji)

Włoszczowa, maj 2019r.

OPIS TECHNICZNY

Projektu stałej organizacji ruchu dla zadania: „PRZEBUDOWA DROGI WEWNĘTRZNEJ W MIEJSCOWOŚCI NIEMOJOWICE NR EW. DZIAŁKI 257”

1. Podstawa opracowania

- Ustawa z dnia 20 czerwca 1997 r. prawo o ruchu drogowym (Tekst jednolity: 2012 Nr 1137 z późn. zm.);
- rozporządzenie Ministra Infrastruktury z dnia 23 września 2003 r. w sprawie szczegółowych warunków zarządzania ruchem na drogach oraz wykonywania nadzoru nad tym zarządzaniem (Dz. U. Nr 177, poz. 1729);
- Umowa zawarta pomiędzy Inwestorem – Gminą Żarnów a firmą Kappa Projekt;
- Rozporządzenie Ministra Infrastruktury z dnia 3 lipca 2003r. w sprawie szczegółowych warunków technicznych dla znaków i sygnałów świetlnych oraz urządzeń bezpieczeństwa ruchu i warunków ich umieszczania na drogach (Dz.U. nr 220 z 2003 roku poz. 2181);
- Rozporządzenie Ministra Infrastruktury z dnia 30 marca 1999r. w sprawie warunków technicznych jakim powinny odpowiadać drogi publiczne i ich usytuowanie (Dz.U.nr 43 poz.430 z dnia 14.05.1999r.);
- Rozporządzenie Ministrów Infrastruktury i Spraw Wewnętrznych i Administracji z dn.31.07.2002 r. w sprawie znaków i sygnałów drogowych (Dz.U. nr 170 poz. 1393, z późn.zm.);
- inwentaryzacja istniejącej organizacji ruchu.

2. Temat opracowania

Tematem opracowania jest projekt stałej organizacji ruchu na wewnętrznej drodze gminnej w ramach planowanej przebudowy.

3. Stan istniejący

Droga gminna na przedmiotowym odcinku posiada nawierzchnię utwardzoną kruszywem o nieregularnej krawędzi i zmiennej szerokości. Jest ona drogą wewnętrzną zlokalizowaną w miejscowości Niemojowice.

Przedmiotowy odcinek drogi gminnej położony jest odcinkiem dojazdowym do pól i gospodarstw zlokalizowanych wzdłuż tej drogi. Odcinek ten jest bez przelotowy i nie posiada skrzyżowania z żadną inną drogą.

4. Stan projektowany

Po planowanej przebudowie zmianie ulegnie nawierzchnia drogi z nieutwardzonej na utwardzoną co niesie za sobą konieczność oznakowania skrzyżowania z drogą gminną relacji Żarnów – Niemojowice Górki.

5. Organizacja ruchu

Skrzyżowanie wewnętrznych dróg gminnych zostanie oznakowane znakiem A-7, a na początku przebudowanej drogi zostanie ustawiony znak D-4a.

Schemat oznakowania przedstawiono na **rys. nr 2.1.**

6. Zestawienie projektowanego oznakowania


A-7 – 1 sztuka


D-4a – 1 sztuka

Termin wprowadzenia organizacji ruchu określa się do 01.09.2022r.

Opracował:

mgr inż. Karol Kossakowski

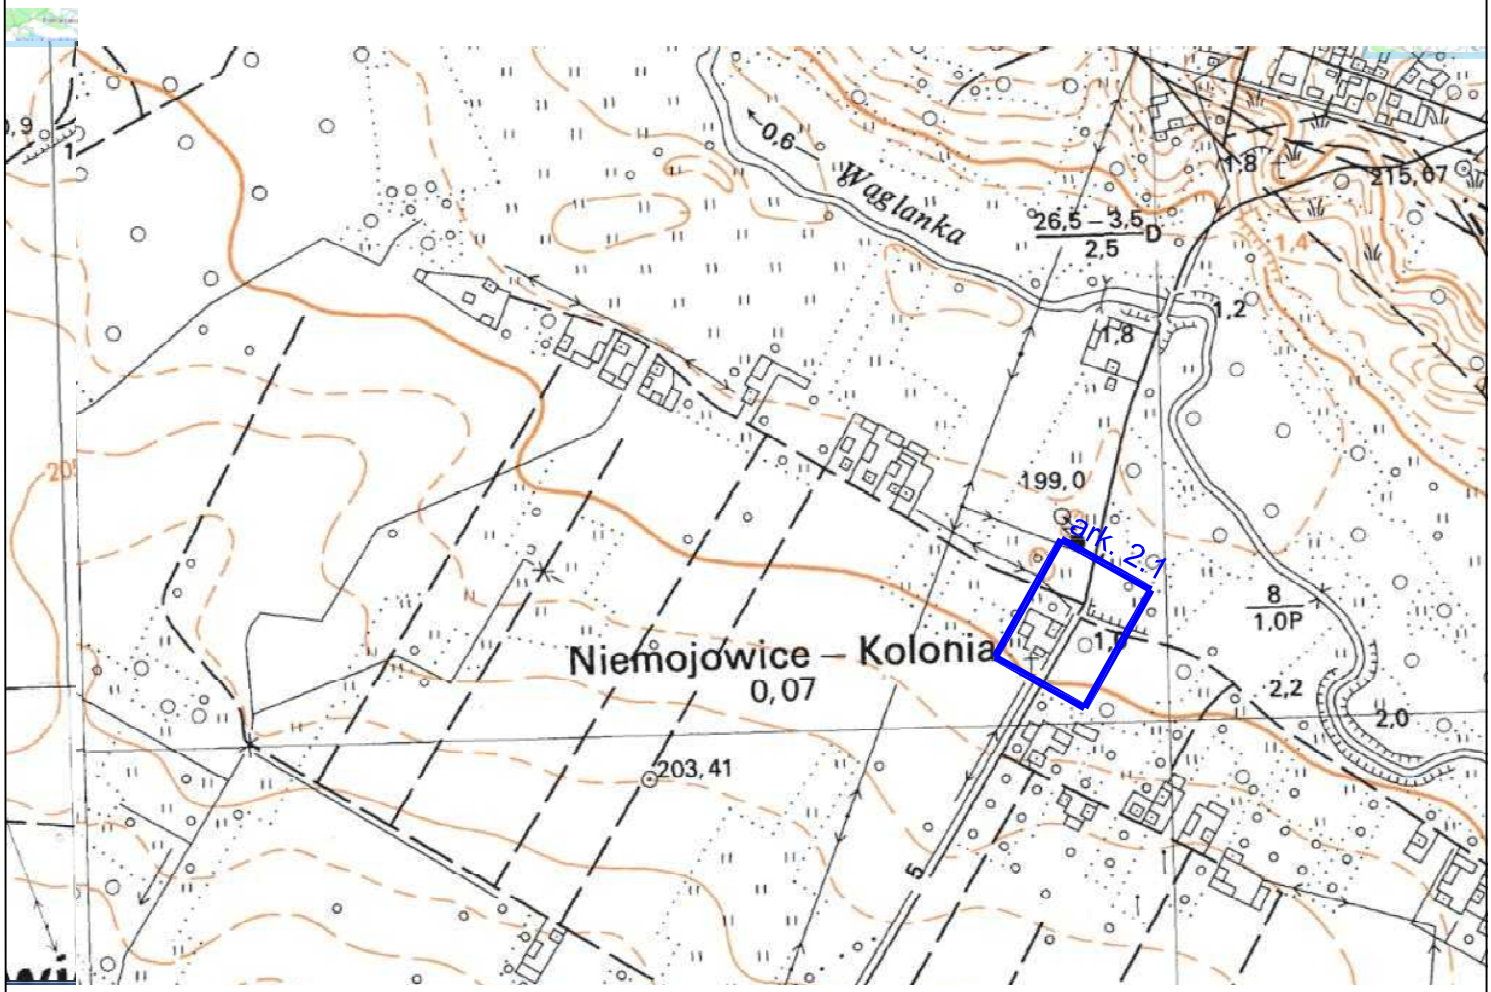

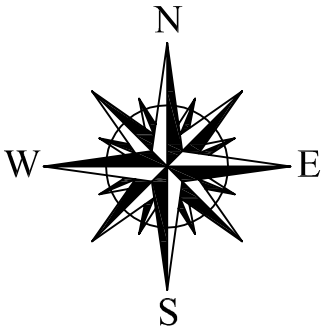

KAPPA PROJEKT

Przebudowa drogi wewnętrznej w miejscowości Niemojowice nr ew. działki 257

Przedmiot opracowania		PROJEKT STAŁEJ ORGANIZACJI RUCHU		
BRANŻA	FUNKCJA	IMIĘ I NAZWISKO	UPRAWNIENIA	PODPIS
Drogowa	Projektant	mgr inż. Karol Kossakowski	SWK/0172/POOD/13	
Data 05.2019		Przedmiot rysunku Plan Orientacyjny	Skala 1:10 000	Rys. nr 1.1

LEGENDA:

STOP B-20 – znak projektowany

STOP B-20 – znak istniejący

KAPPA PROJEKT		*Przebudowa drogi wewnętrznej w miejscowości Niemojowice nr ew. działki 257*		
Przedmiot opracowania		PROJEKT STAŁEJ ORGANIZACJI RUCHU		
BRANŻA	FUNKCJA	IMIĘ I NAZWISKO	UPRAWNIENIA	PODPIS
Drogowa	Projektant	mgr Inż. Karol Kossakowski	SWK/0172/POOD/13	
Data 05.2019		Przedmiot rysunku PLAN SYTUACYJNY	Skala 1:500	Rys. nr 2.1

