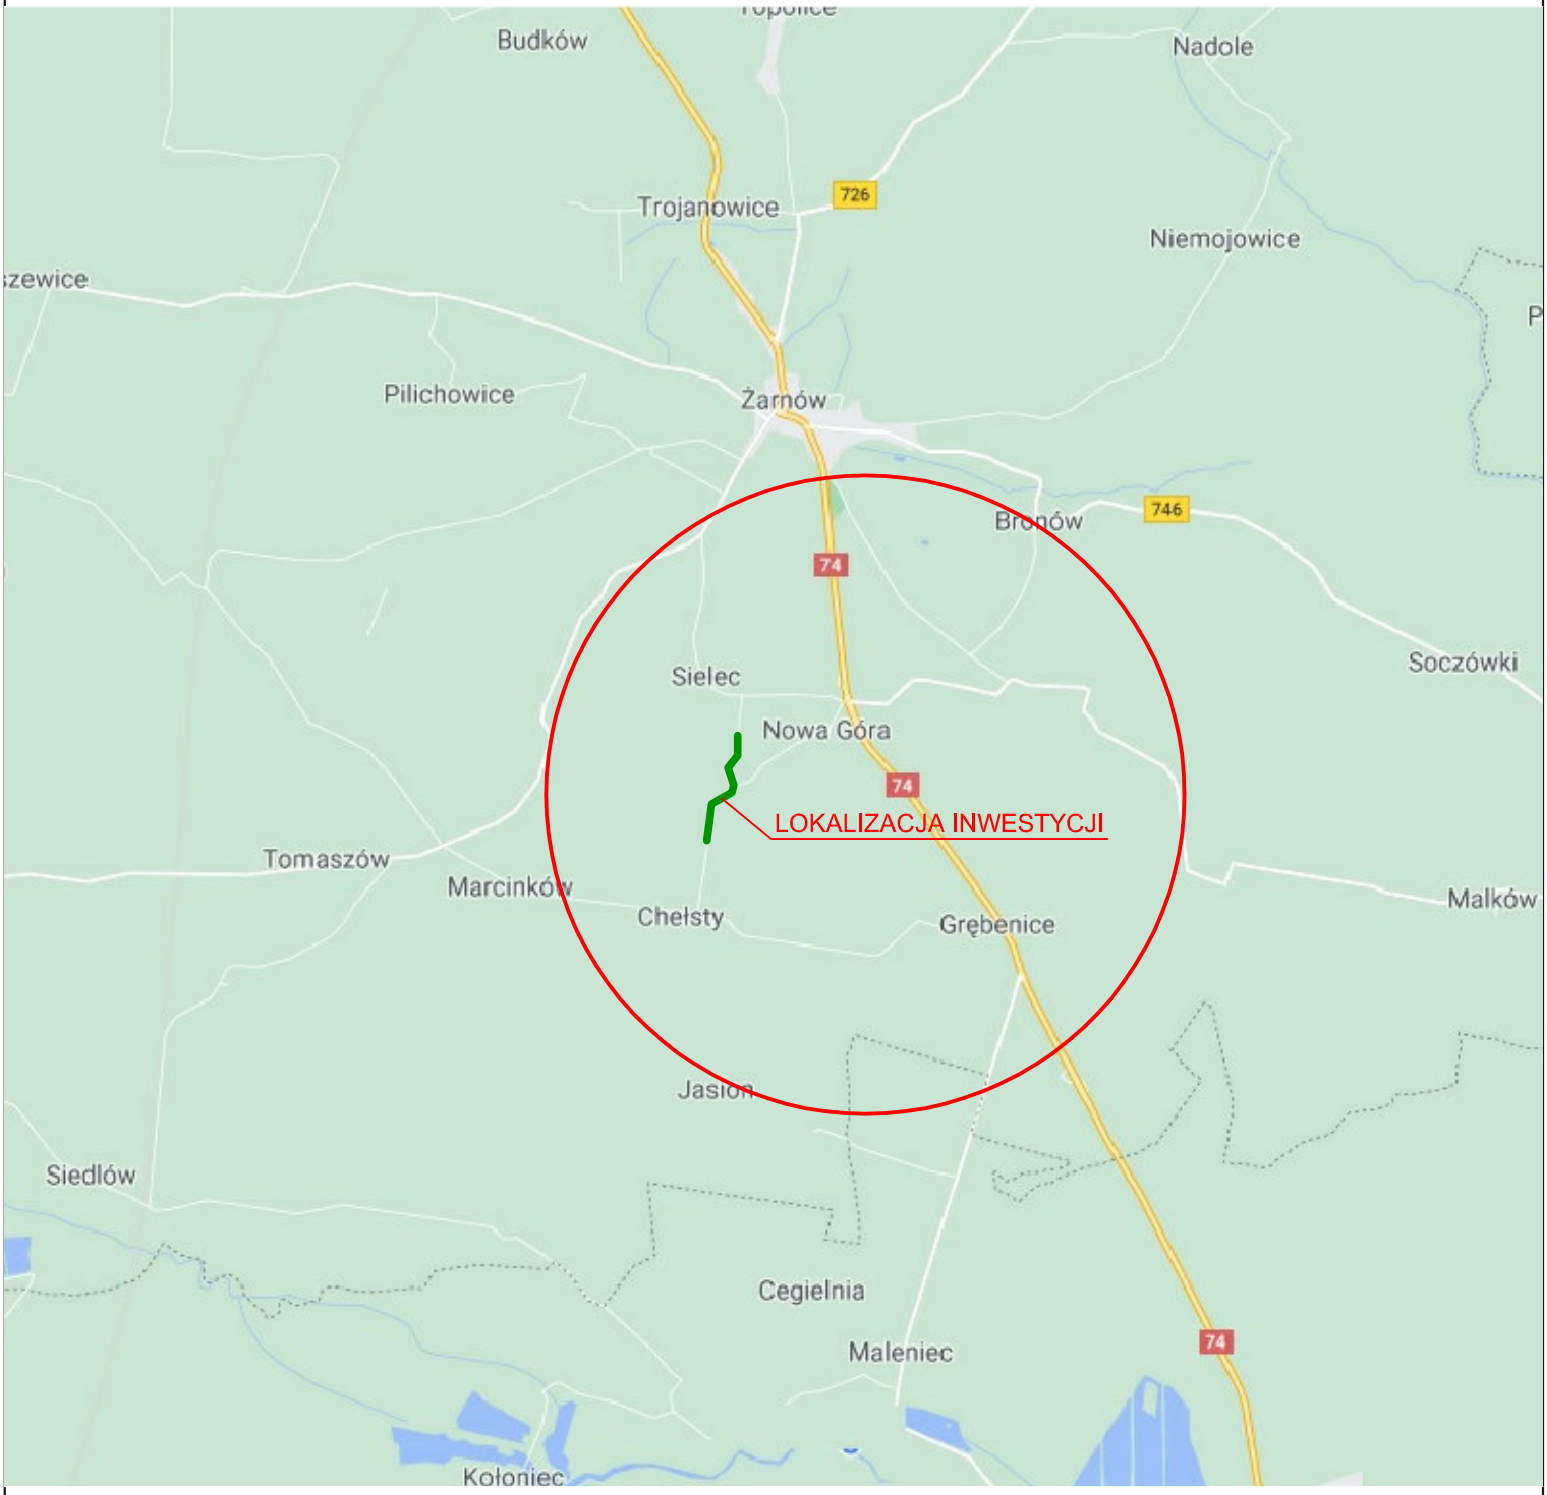


Nazwa i i adres Inwestora:	Gmina Żarnów, ul. Opoczyńska 5, 26-330 Żarnów	
Nazwa inwestycji:	Przebudowa drogi gminnej relacji Sielec - Chełsty	
Nazwa i adres obiektu budowlanego: dz. nr ewid. 186, 356, 354/2, obręb Sielec, gm. Żarnów dz. nr ewid. 83, 361 obręb Chełsty, gm. Żarnów		Skala : 1:2000
Imię i nazwisko projektanta: mgr inż. Jacek Mamrot	Specjalność i numer uprawnień budowlanych: -----	Podpis:
Imię i nazwisko projektanta: mgr inż. Tomasz Różycki	Specjalność i numer uprawnień budowlanych: -----	Podpis:
Data: 8.2021r.	Tytuł (nazwa) rysunku: Orientacja	Nr rys. 1.1