ŻARNÓW

ASADNICZA
1:1000
ch prostokątnych 2000 strefa 7

Poświadcza się zgodność niniejszej kopii z treścią materiału państwowego zasobu geodezyjnego i kartograficznego
Organ prowadzący państwowy zasób geodezyjny i kartograficzny: STAROSTA OPOCZYŃSKI
Nazwa materiału zasobu : **mapa zasadnicza**
Identyfikator ewidencyjny materiału zasobu : **7.151.13.18.3; 7.151.13.18.4; 7.151.13.23.1; 7.151.13.23.2; 7.151.13.23.3; 7.151.13.23.4; 7.150.13.03.1; 7.150.13.03.2; 7.150.13.03.3; 7.150.13.03.4; 7.150.13.08.1; 7.150.13.08.2; 7.150.13.08.3; 7.150.13.08.4**
Data wykonania kopii : **2021.05.13**
Oznaczenie wniosku : **GN.6642.933.2021**

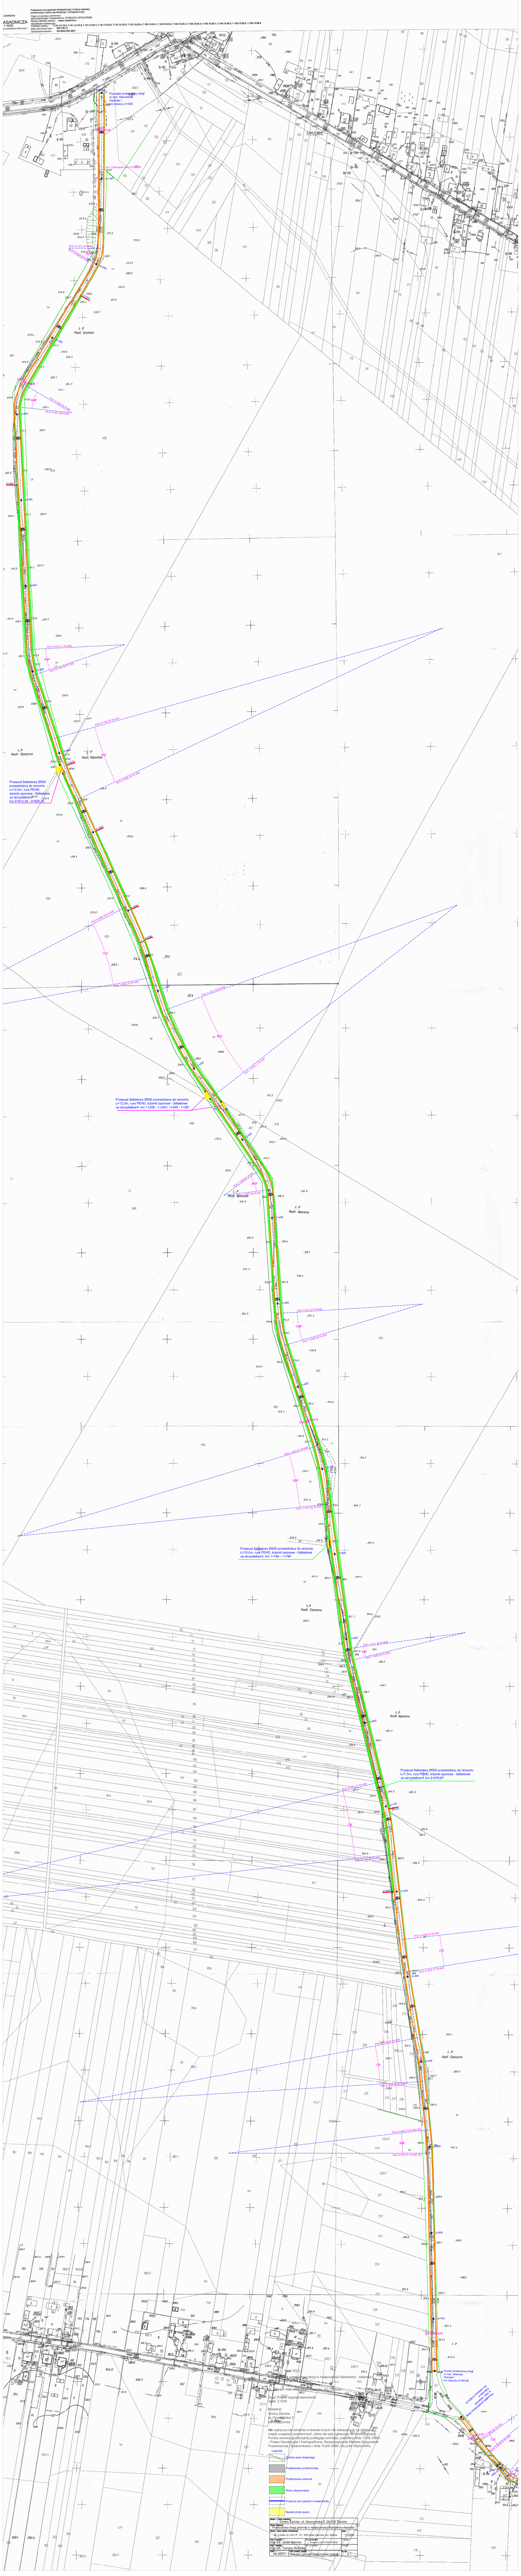
0+000
Początek przebudowy drogi
w msc. Marcinków
Odcinek I
km roboczy 0+000
W-1 Załamanie osi k 0+088,80
0+100
L.P
Koniec przebudowy drogi
w msc. Adamów
Odcinek I
km roboczy 2+760,90
Początek przebudowy drogi
w msc. Adamów
Odcinek II
km roboczy 2+824,51
2+700
PŁK 2+860,62 R=400
KŁK 2+876,04 R=400
2+900

Projektowana przebudowa drogi w miejscowości Marcinków - Adamów
od km 0+000 do km 3+345,41
dz. 455 LP, 131, 406 obręb Adamów, gm. Żarnów

Etap: Projekt zagospodarowania
skala 1:1000

Inwestor:
Gmina Żarnów
ul. Opoczyńska 5
26-330 Żarnów

Nie wyklucza się istnienia w terenie innych nie wskazanych na niniejszej mapie urządzeń podziemnych, które nie były zgłoszone do inwentaryzacji. Punkty osnowy geodezyjnej podlegają ochronie. (ustawa z dnia 17.05.1989r. - Prawo Geodezyjne i Kartograficzne. Rozporządzenie Ministra Gospodarki Przestrzennej i Budownictwa z dnia 15.04.1999r. Dz.U.Nr 45poz.454).

Legenda:
- Granica pasa drogowego
- ▨ Projektowany przekrój drogi
- 🟧 Projektowane pobocze
- 🟩 Rowy odparowujące
- Przepust pod zjazdem i nawierzchnią
- 🟨 Nawierzchnia zjazdu

Nazwa i adres inwestora: Gmina Żarnów, ul. Opoczyńska 5, 26-330 Żarnów			
Nazwa inwestycji: Przebudowa drogi gminnej w miejscowości Marcinków-Adamów			
Nazwa i adres obiektu budowlanego: dz. nr ewid. dz. 455 LP, 131, 406 obręb Adamów, gm. Żarnów			Skala : 1:1000
Imię i nazwisko : mgr inż. Jacek Mamrot	Nr uprawnień Drogowa LOD/1278/PWOD/09		Podpis:
Imię i nazwisko : mgr inż. Tomasz Różycki	Nr uprawnień		Podpis:
Data: 06.2021r.	Tytuł (nazwa) rysunku: PROJEKT ZAGOSPODAROWANIA TERENU		Nr rys.: 2.1